

Филиал федерального государственного бюджетного учреждения "Федеральная кадастровая палата Федеральной службы государственной регистрации, кадастра и картографии" по Краснодарскому краю

(полное наименование органа регистрации прав)

Выписка из Единого государственного реестра недвижимости об основных характеристиках и зарегистрированных правах на объект недвижимости

Сведения об основных характеристиках объекта недвижимости

В Единый государственный реестр недвижимости внесены следующие сведения:

Раздел 1 Лист 1

Земельный участок (вид объекта недвижимости)	
Лист № 1	раздела 1
Всего листов раздела 1: 1	Всего разделов: 2
"04" апреля 2017 г. № 23/ИСХ/17-586637	
Кадастровый номер:	23:26:0000000:265
Номер кадастрового квартала:	23:26:0000000
Дата присвоения кадастрового номера:	06.12.2011
Ранее присвоенный государственный учетный номер:	данные отсутствуют
Адрес:	Российская Федерация, Краснодарский край, Северский район, пгт. Афипский, ул. Победы, 22
Площадь, м²:	13600+/-82
Кадастровая стоимость, руб.:	5733896
Кадастровые номера расположенных в пределах земельного участка объектов недвижимости:	данные отсутствуют
Категория земель:	Земли населенных пунктов
Виды разрешенного использования:	Малоэтажная многоквартирная жилая застройка
Статус записи об объекте недвижимости:	Сведения об объекте недвижимости имеют статус "актуальные"
Особые отметки:	* Сведения, необходимые для заполнения Раздела 2 "Сведения о зарегистрированных правах", отсутствуют.
Получатель выписки:	
Начальник отдела полное наименование должности	<p align="center">Директор МБУ МО СР «МФЦ»</p> <p align="center">подпись</p>
	<p align="center">В.А. Костенко</p> <p align="center">инициалы, фамилия</p>



Сведения получены из программного комплекса приема и выдачи документов (ПК ПВД) в МБУ МО Северский район «МФЦ», Краснодарский край, Северский район, ст. Северская, ул. Ленина, 121, Б

Выписка из Единого государственного реестра недвижимости об основных характеристиках и зарегистрированных правах на объект недвижимости

Описание местоположения земельного участка

Раздел 3 Лист 2


Земельный участок
(вид объекта недвижимости)

Лист № 1 раздела 3 Всего листов раздела 3: 1 Всего разделов: 2 Всего листов выписки: 2

"04" апреля 2017 г. № 23/ИСХ/17-586637

Кадастровый номер: 23:26:0000000:265

План (чертеж, схема) земельного участка

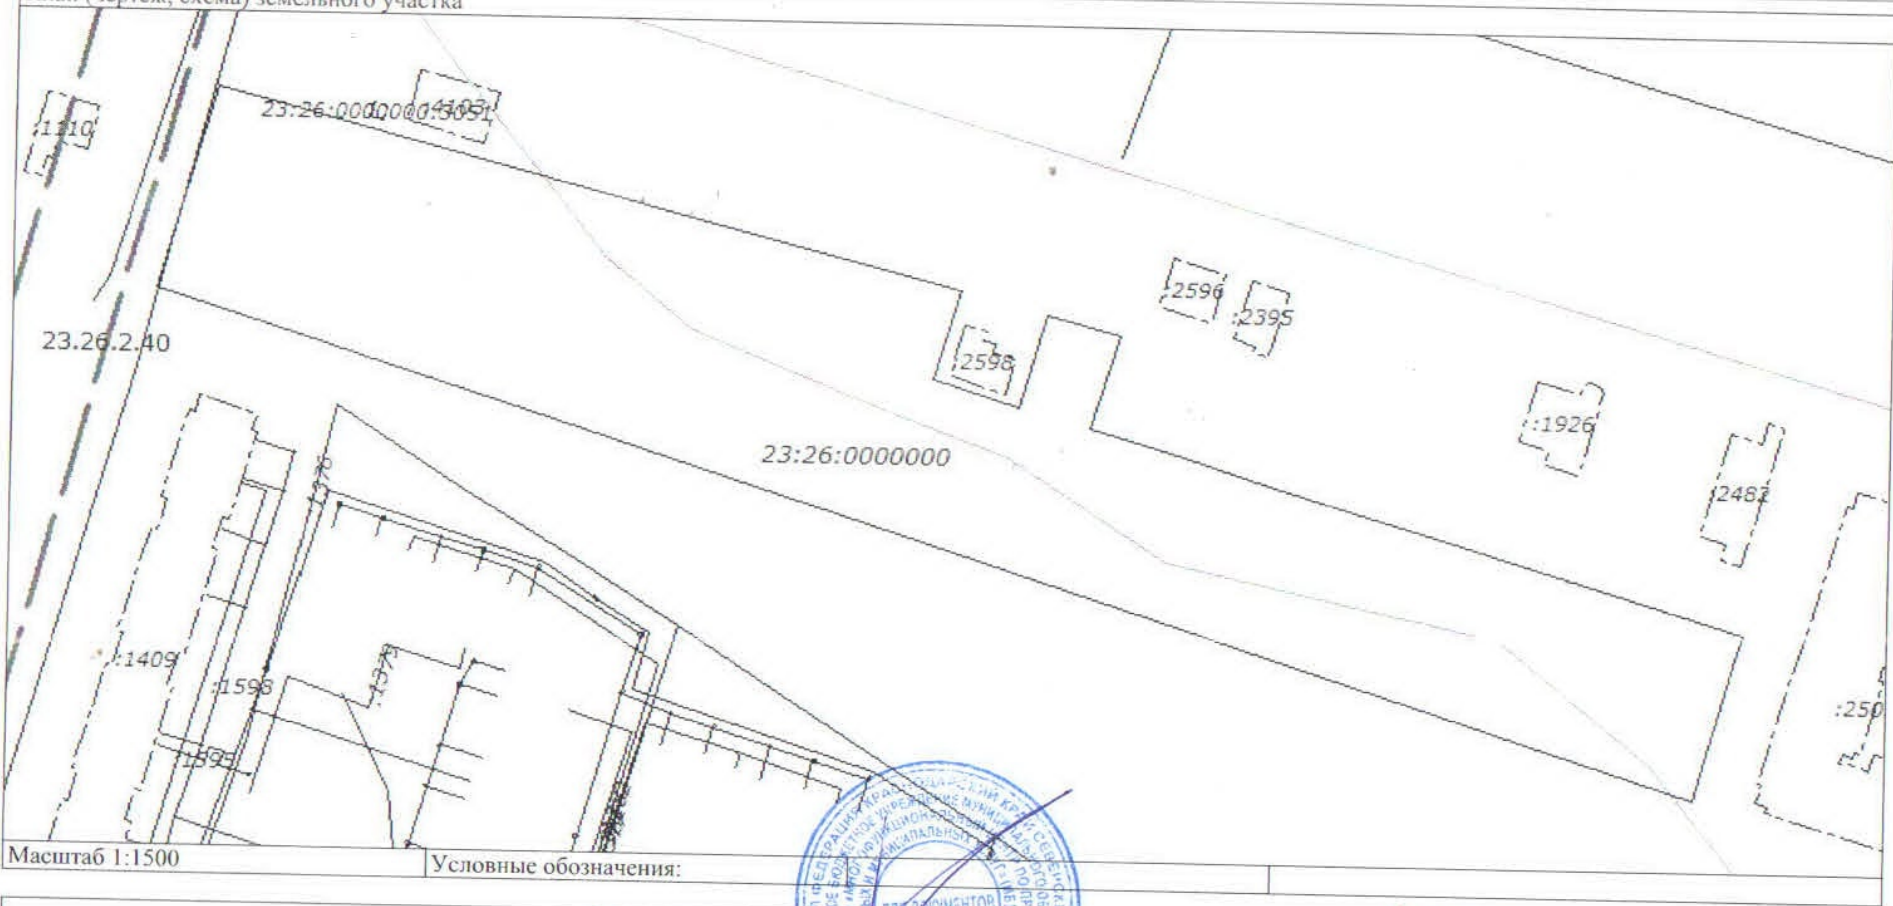

Масштаб 1:1500

Условные обозначения:

Начальник отдела
полное наименование должности

Директор
БУ МО СР «МФЦ»



В.А. Костенко

Сведения получены из программного комплекса приема и выдачи документов (ПК ПВД) в МБУ МО Северский район «МФЦ», Краснодарский край, Северский район, ст. Северская, ул. Ленина, 121, Б